

SECTOR 2




DISTRITO
CERCADO DE LIMA

DISTRITO
BREÑA

LEYENDA	
JARDINES DE AISLAMIENTO	
2.00 m l	
2.50 m l	
3.00 m l	
3.50 m l	
4.00 m l	
5.00 m l	
RETIROS CONSOLIDADOS	
0.00 m l	
2.50 m l	
3.00 m l	
4.00 m l	
5.00 m l *	

* Se aplicara el retiro normativo establecido de 5.00 m frente a Avenidas aprobado mediante el Artículo 02° del Decreto de Alcaldía N° 127 - MML.

SIMBOLOGIA	
LIMITE DE SECTOR	
PARQUES	
MANZANA CATASTRAL	0412
NUMERO DE CUADRA	3P

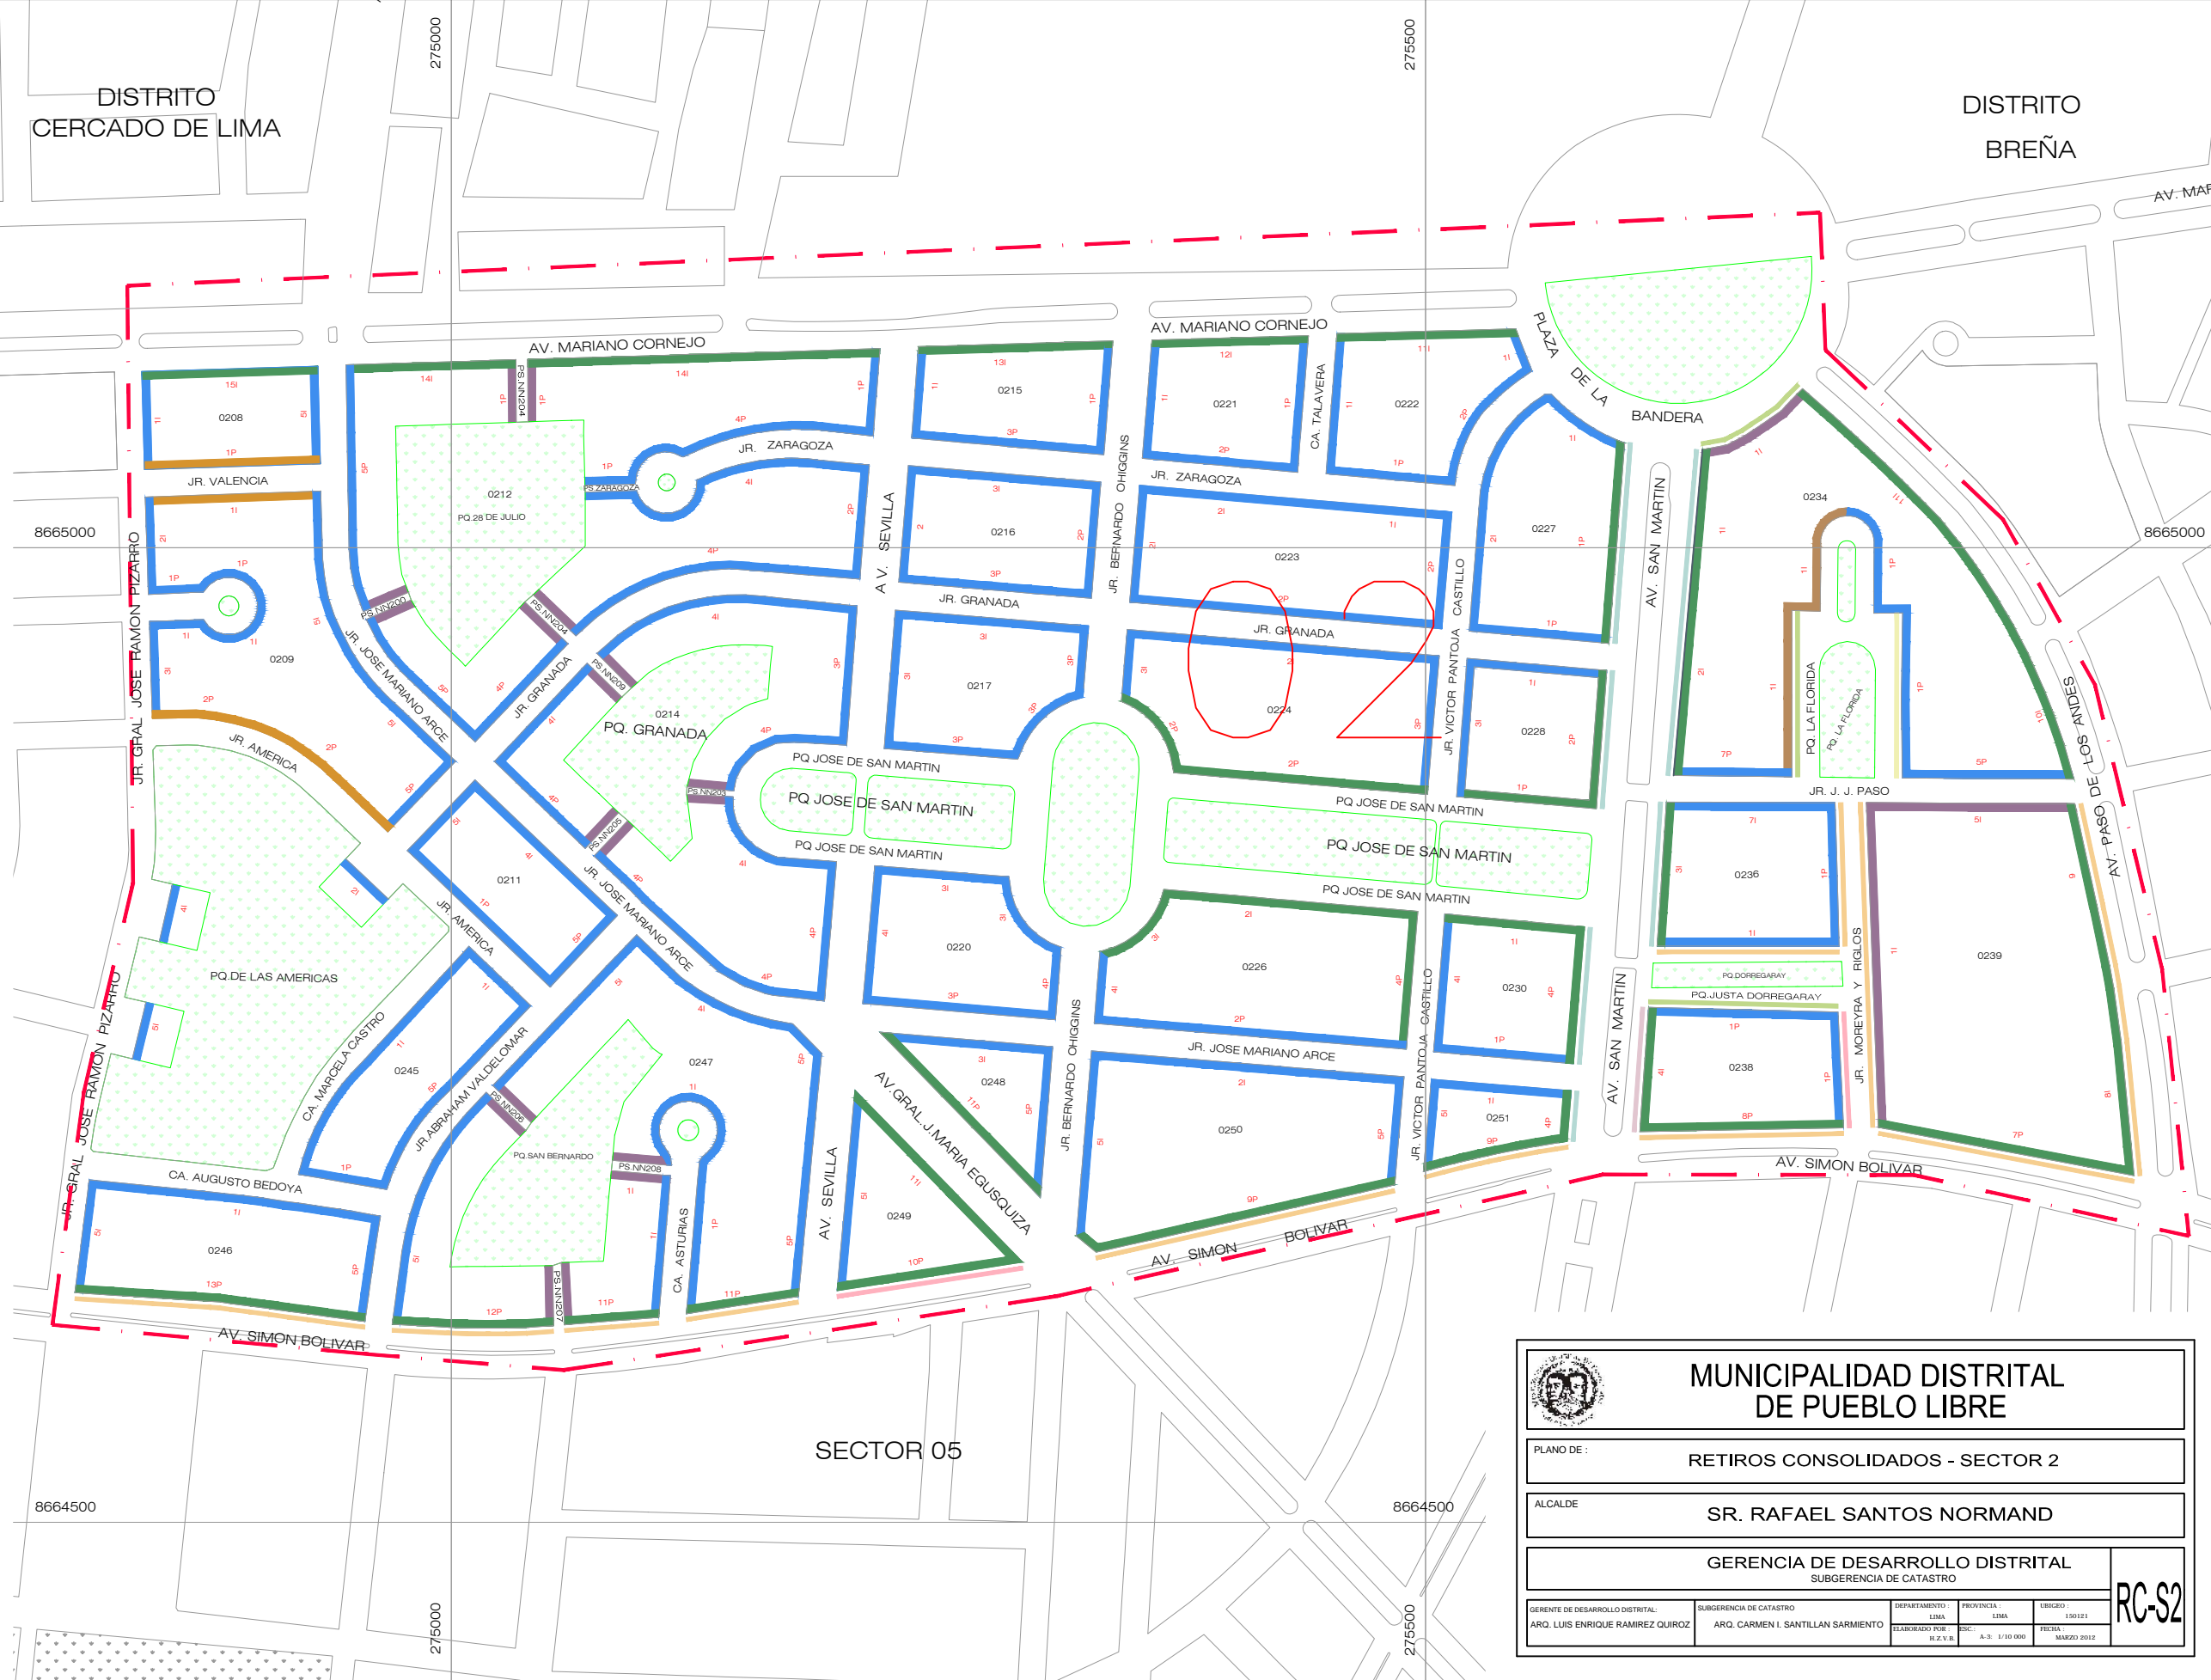

MUNICIPALIDAD DISTRITAL DE PUEBLO LIBRE	
PLANO DE:	RETIROS CONSOLIDADOS - SECTOR 2
ALCALDE	SR. RAFAEL SANTOS NORMAND
GERENCIA DE DESARROLLO DISTRITAL SUBGERENCIA DE CATASTRO	
GERENTE DE DESARROLLO DISTRITAL: ARQ. LUIS ENRIQUE RAMIREZ QUIROZ	SUBGERENCIA DE CATASTRO ARQ. CARMEN I. SANTILLAN SARMIENTO
DEPARTAMENTO: LIMA	PROVINCIA: LIMA
ELABORADO POR: R.E.V.B.	FECHA: MARZO 2012
RC-S2	